

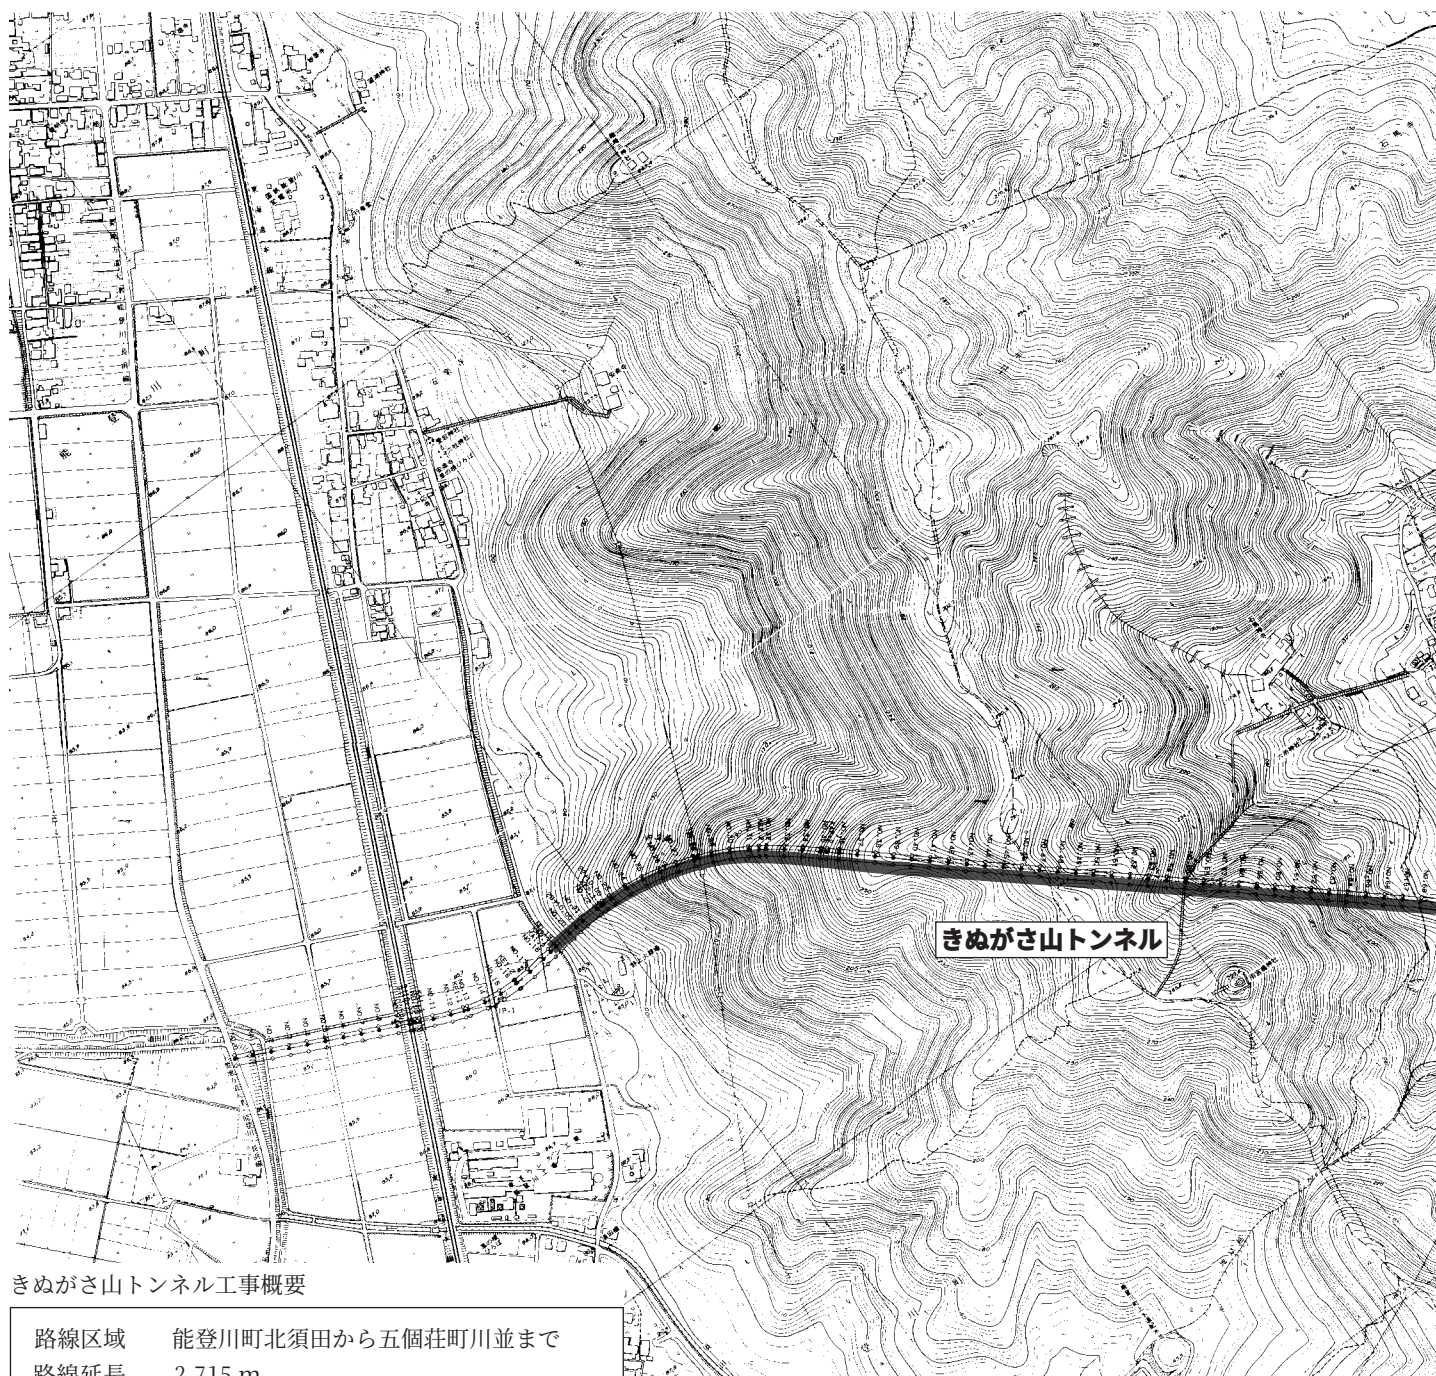


きぬがさ山トンネル

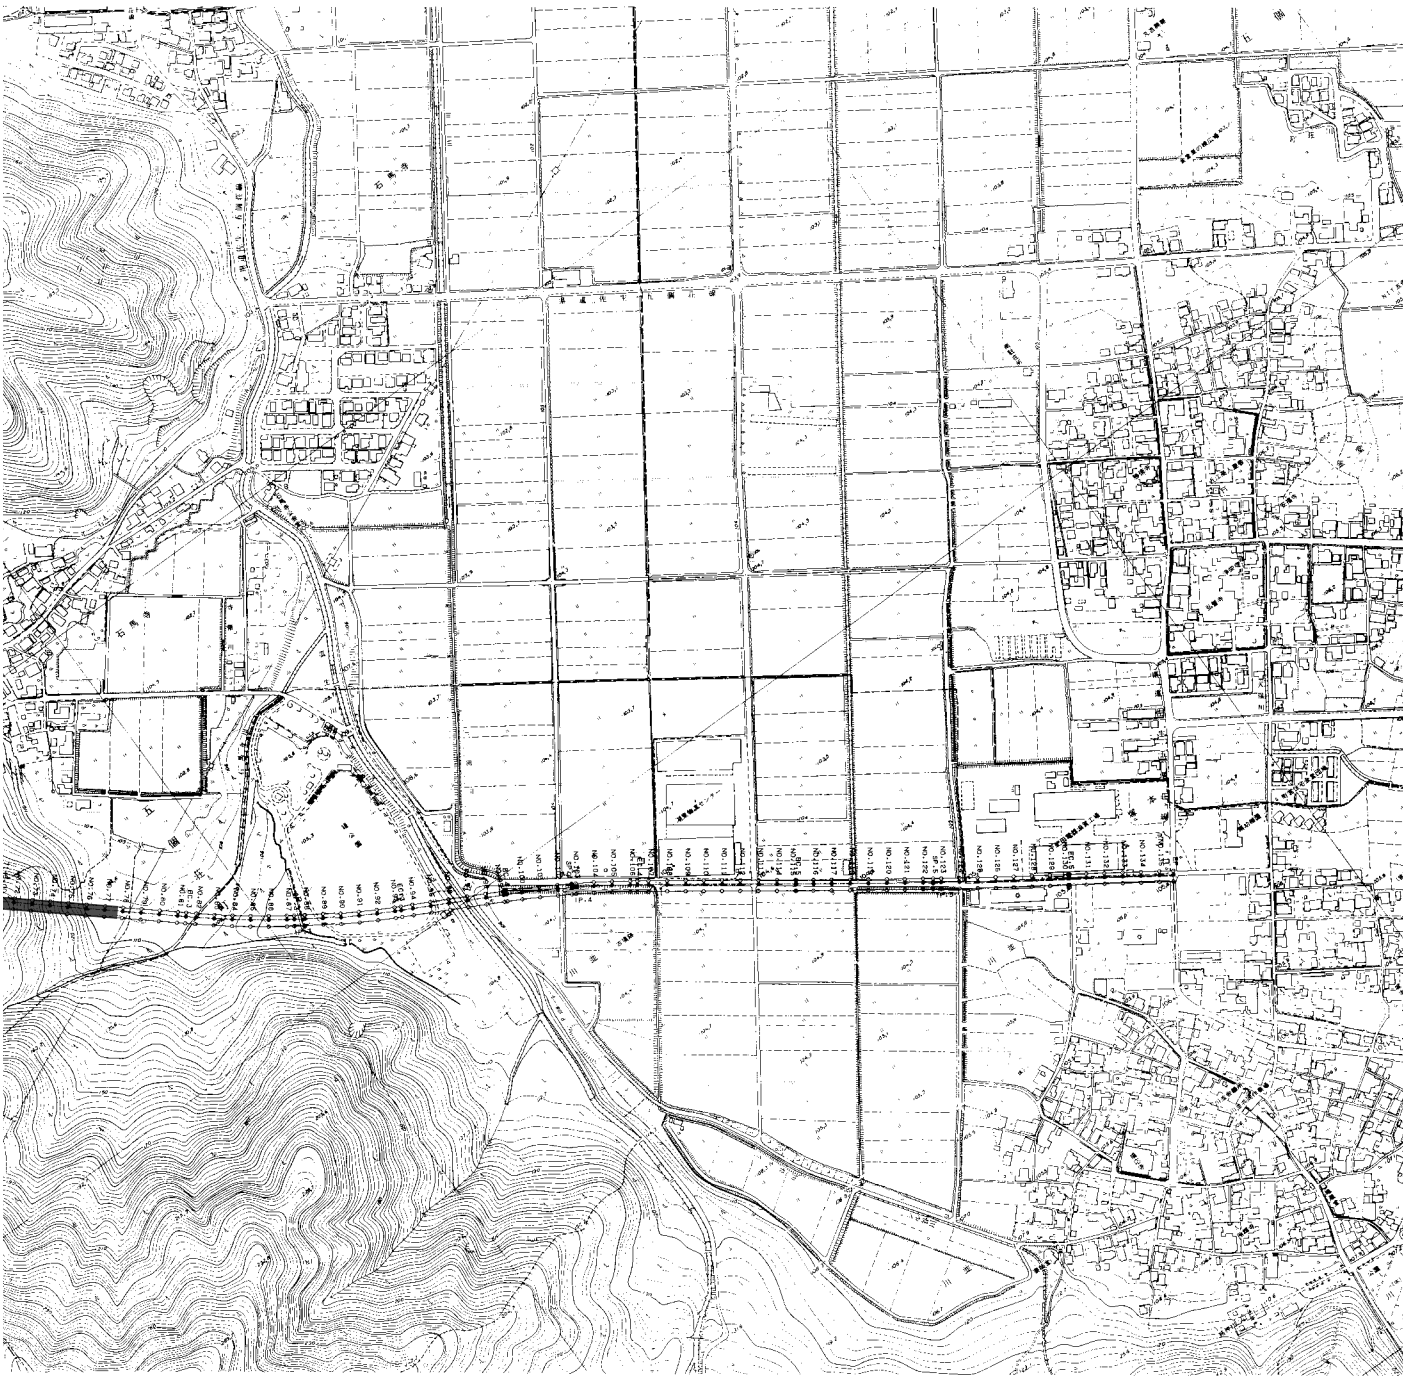

きぬがさ山トンネル工事概要

路線区域	能登川町北須田から五個荘町川並まで
路線延長	2,715 m
	[内訳] 盛土道路区間 1,350 m
	(須田川などの橋を含む)
	跨線橋区間 265 m
	トンネル 1,100 m
計画交通量	1日当たり 3,800 台
トンネル部	往復2車線対面交通
	設計速度 50km/h

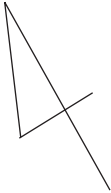

0 50 100 200 300 400 500m
1:2,500

[illegible]

小学校の移り変わり

